


2F レンタルスペース拡大図

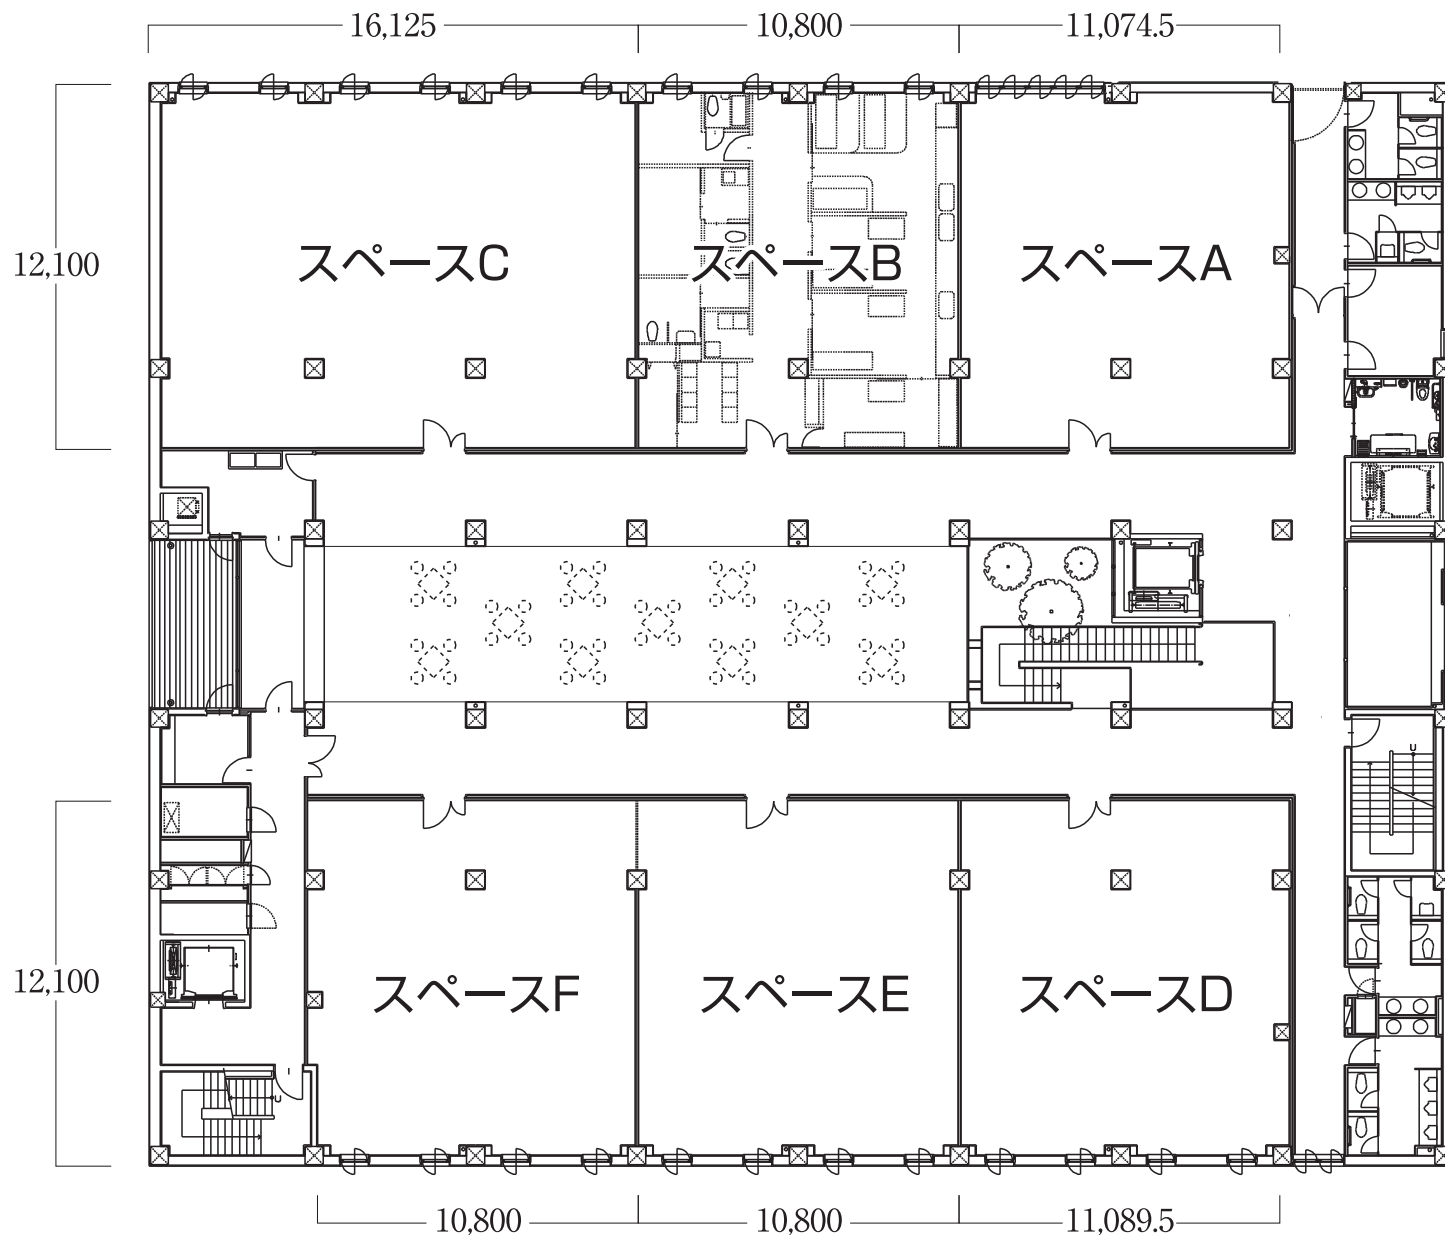

さいたまメディカルタウン
Saitama Medical Town



6区画	面積	坪数
A	134.00m ²	40.53坪
B	130.68m ²	39.53坪
C	195.11m ²	59.02坪
D	134.18m ²	40.58坪
E	130.68m ²	39.53坪
F	133.15m ²	40.27坪